


42 40 38 36 34 32 30 28 26 24 22 20 18 16 14 12 10 8 6 4 2 0 2 4 6 8 10 12 14 16 18 20 22 24 26 28 30 32 34 36 38 40 42

40
38
36
34
32
30
28
26
24
22
20
18
16
14
12
10
8
6
4
2
0
2
4
6
8
10
12
14
16
18
20
22
24
26
28
30
32
34
36
38
40

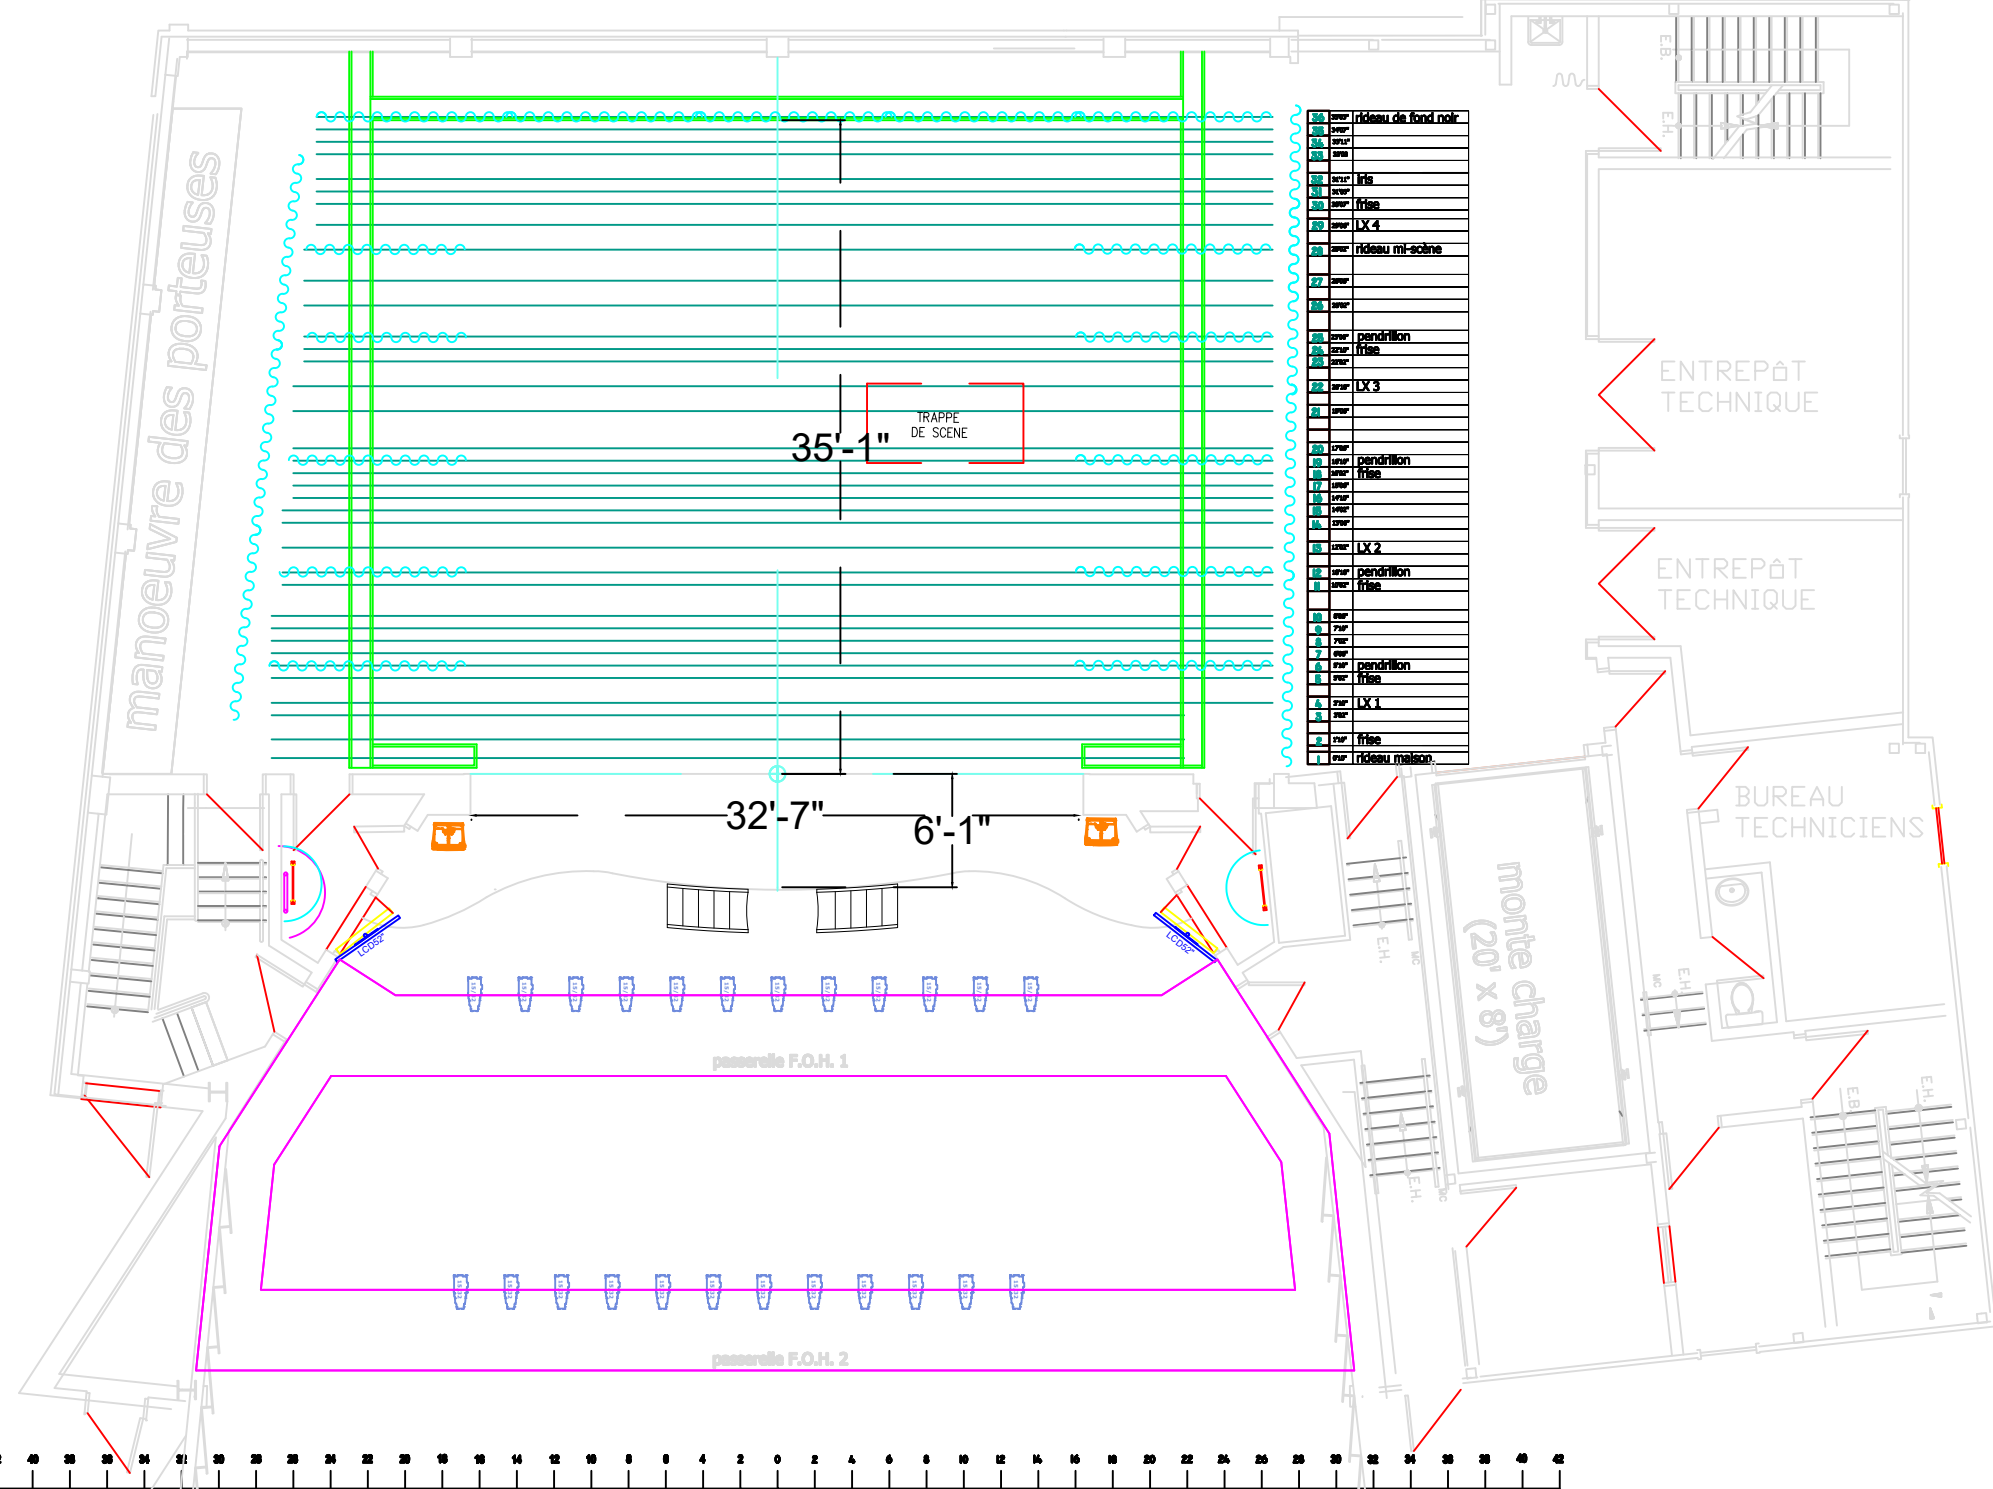


SALLE	LIONEL-GROULX
TITRE	PLAN DE SALLE
DATE	MARS 2023
DESSIN	Jean-François Bernier

Inventaire TLG

- 15/32 24x Leko ETC 575W - 15-32 FOH
- 25/50 16x Leko ETC 575W - 25-50
- 19° 12x Leko ETC 575W - 19 degrés
- 26° 24x Leko ETC 575W - 19 degrés
- 36° 24x Leko ETC 575W - 19 degrés
- 54x PAR 64 1000W (36x medium et 18x narrow)
- 22x FRESNELS 8" 1000W avec volet
- 16x FRESNELS 10" 2000W avec volet
- 6x Iris triple Strand 1000W
- 6x Bar ACL en PAR 64 1000W
- 12x PAR LED theatrinx RGBA

42 40 38 36 34 32 30 28 26 24 22 20 18 16 14 12 10 8 6 4 2 0 2 4 6 8 10 12 14 16 18 20 22 24 26 28 30 32 34 36 38 40 42

40
38
36
34
32
30
28
26
24
22
20
18
16
14
12
10
8
6
4
2
0
2
4
6
8
10
12
14
16
18
20
22
24
26
28
30
32
34
36
38
40

